


# 稚内西小中学校 平面図

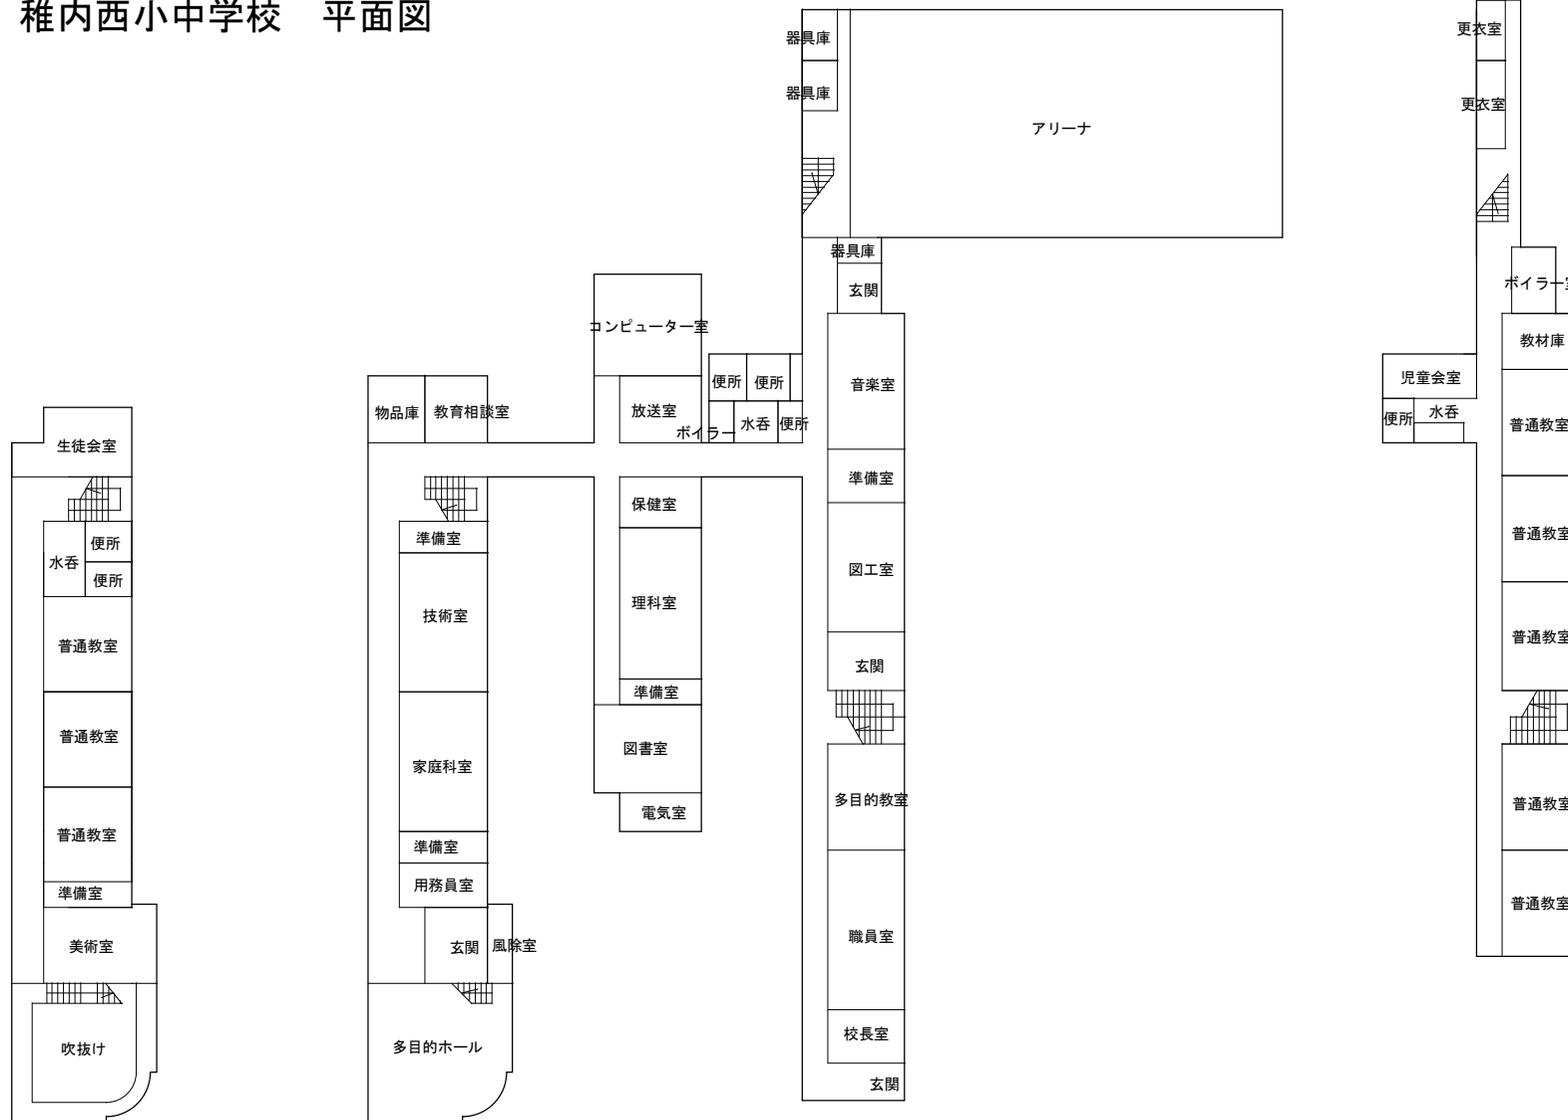

2 階

1 階

2 階